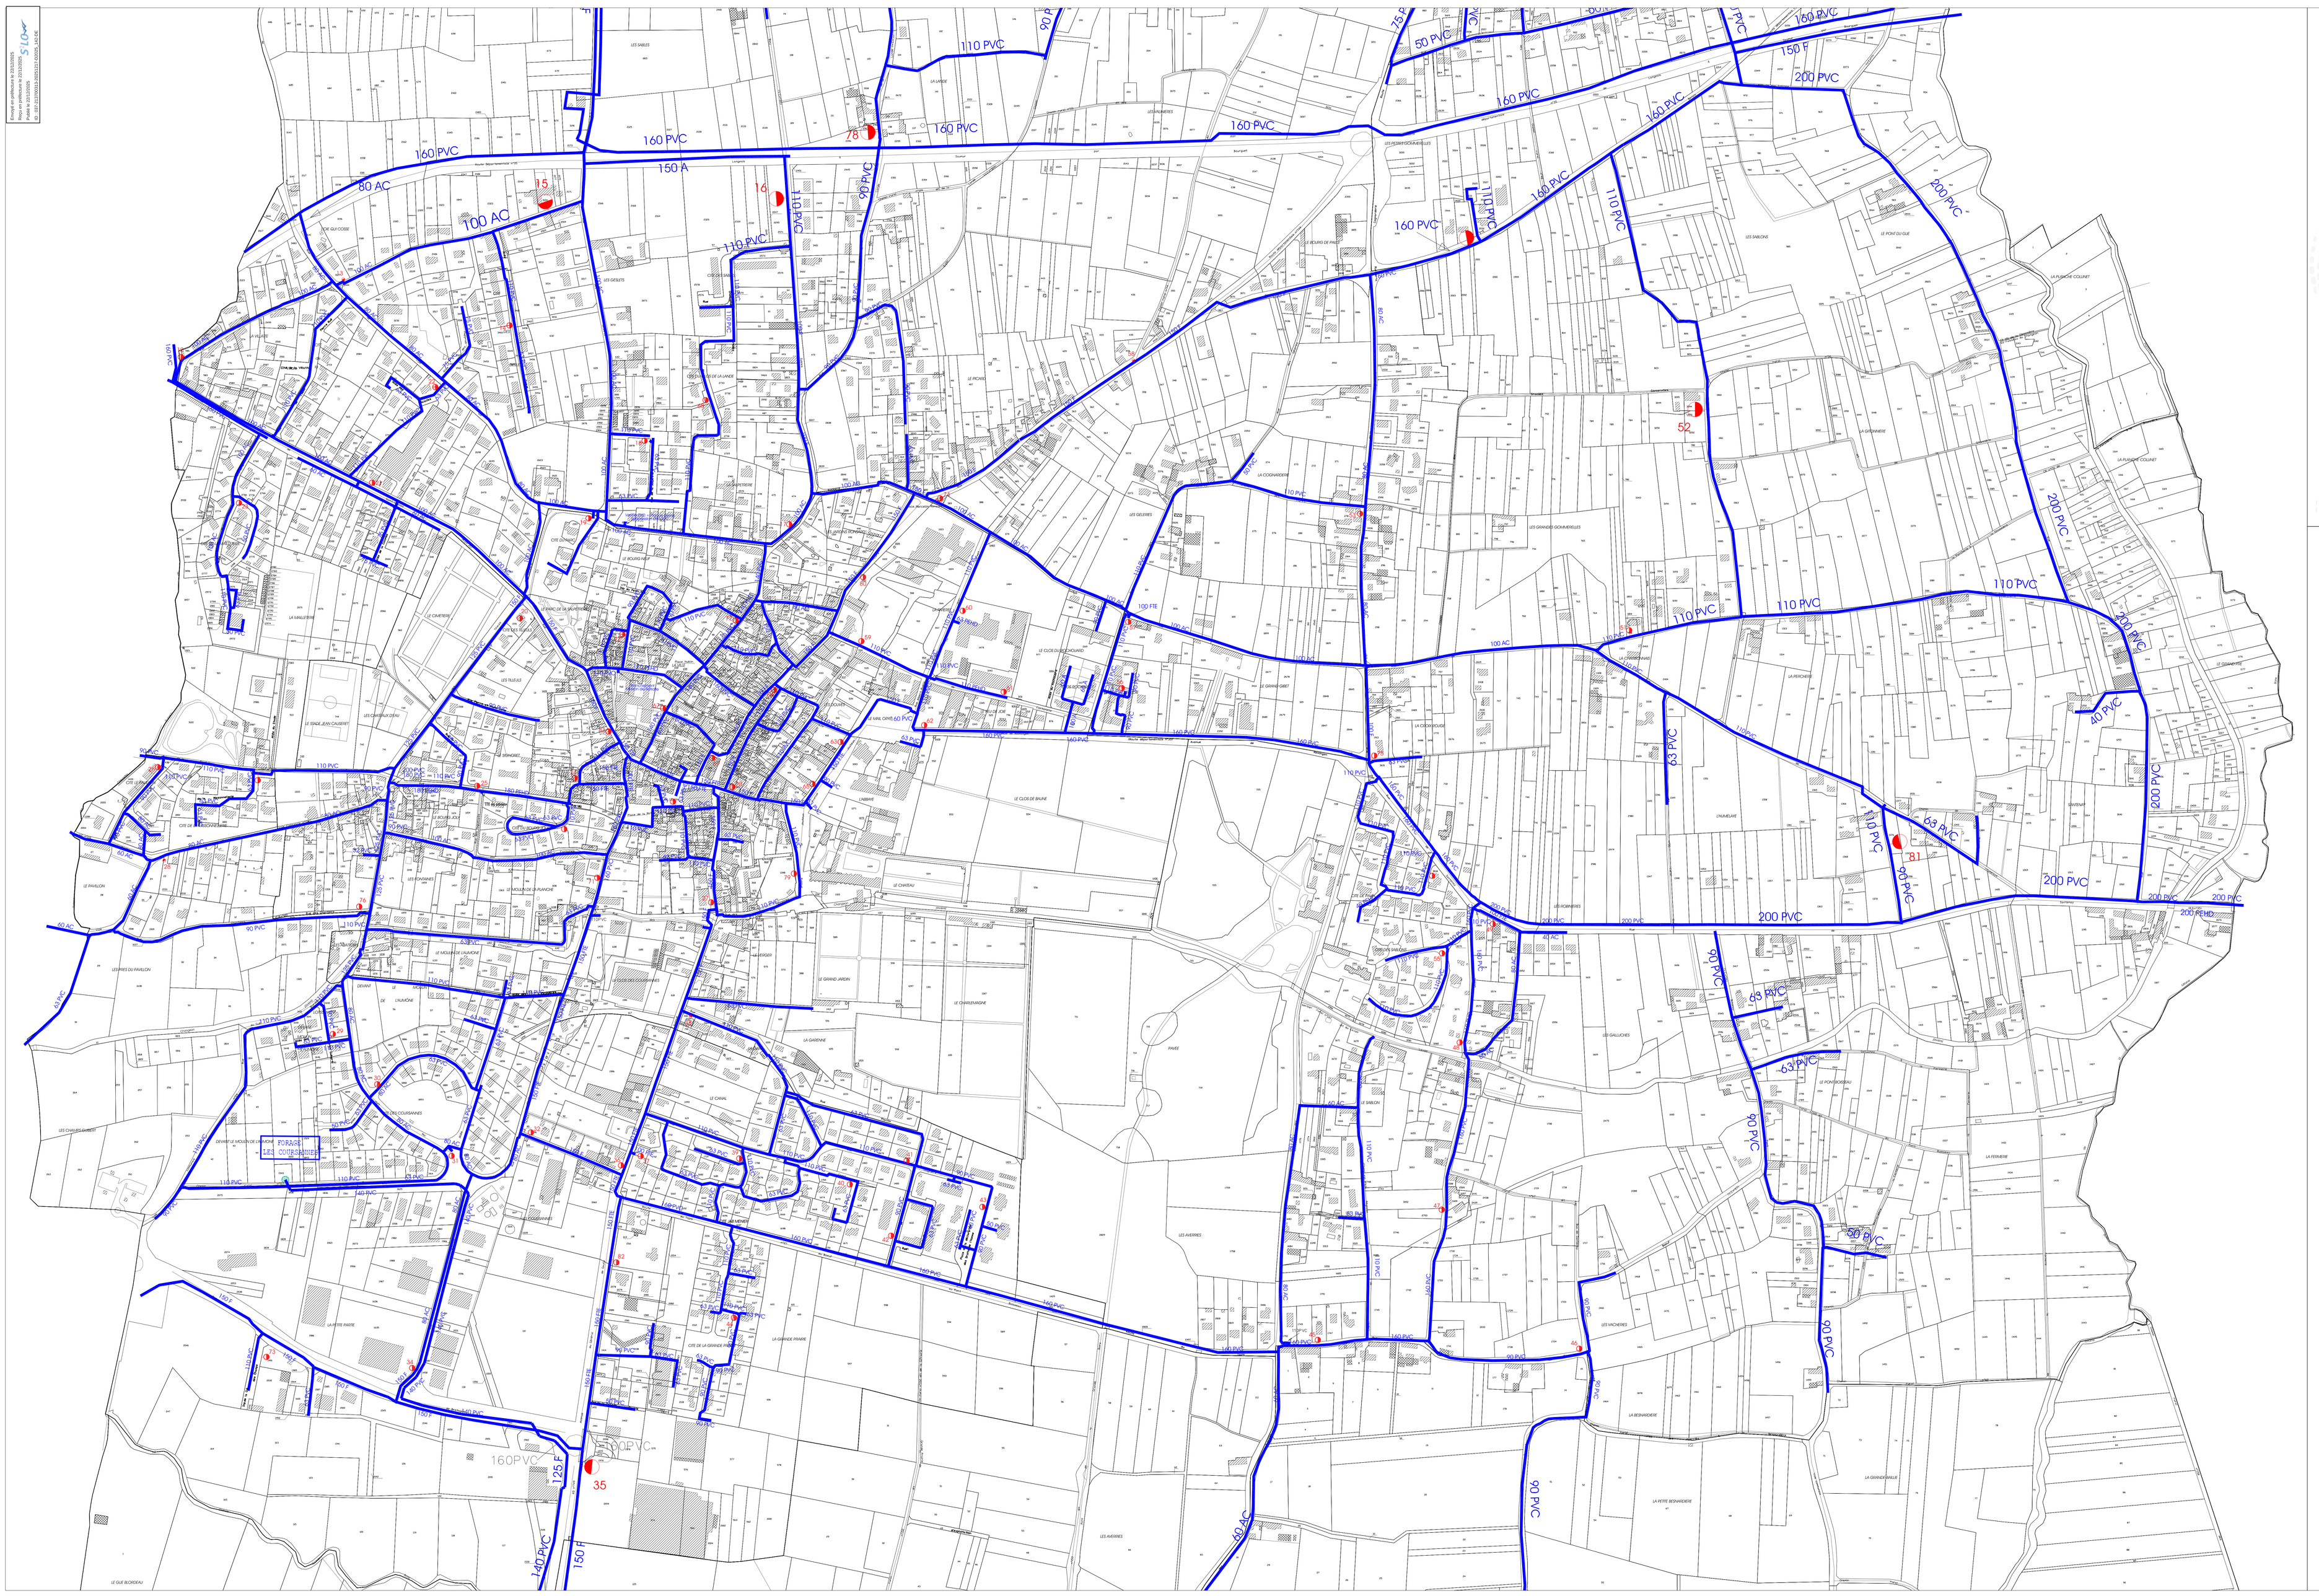

Image ©Airbus 2025
Prise de vue du 08/08/2025
© IGN 2025 SCAN25TOUR_PYR_LAMBERT93_RGF93
© IGN 2025 BDORTHO_PYR_LAMBERT93_RGF93

ville de BOURGUEIL

PLAN LOCAL D'URBANISME (PLU)

ANNEXES

Réseau d'alimentation en eau potable
L'agglomération

BOURGUEIL

VERSION POUR APPROBATION : 27/11/2025

Échelle courante : 1/ 2 500°
Réalisation : CITADIA

CITADIA

Réseau
140 PVC Dimensionnement du réseau
Poteau incendie

Source des données: commune
Source du fond de plan :
Direction Générale des Impôts - Cadastre.
Droits réservés - 2012